
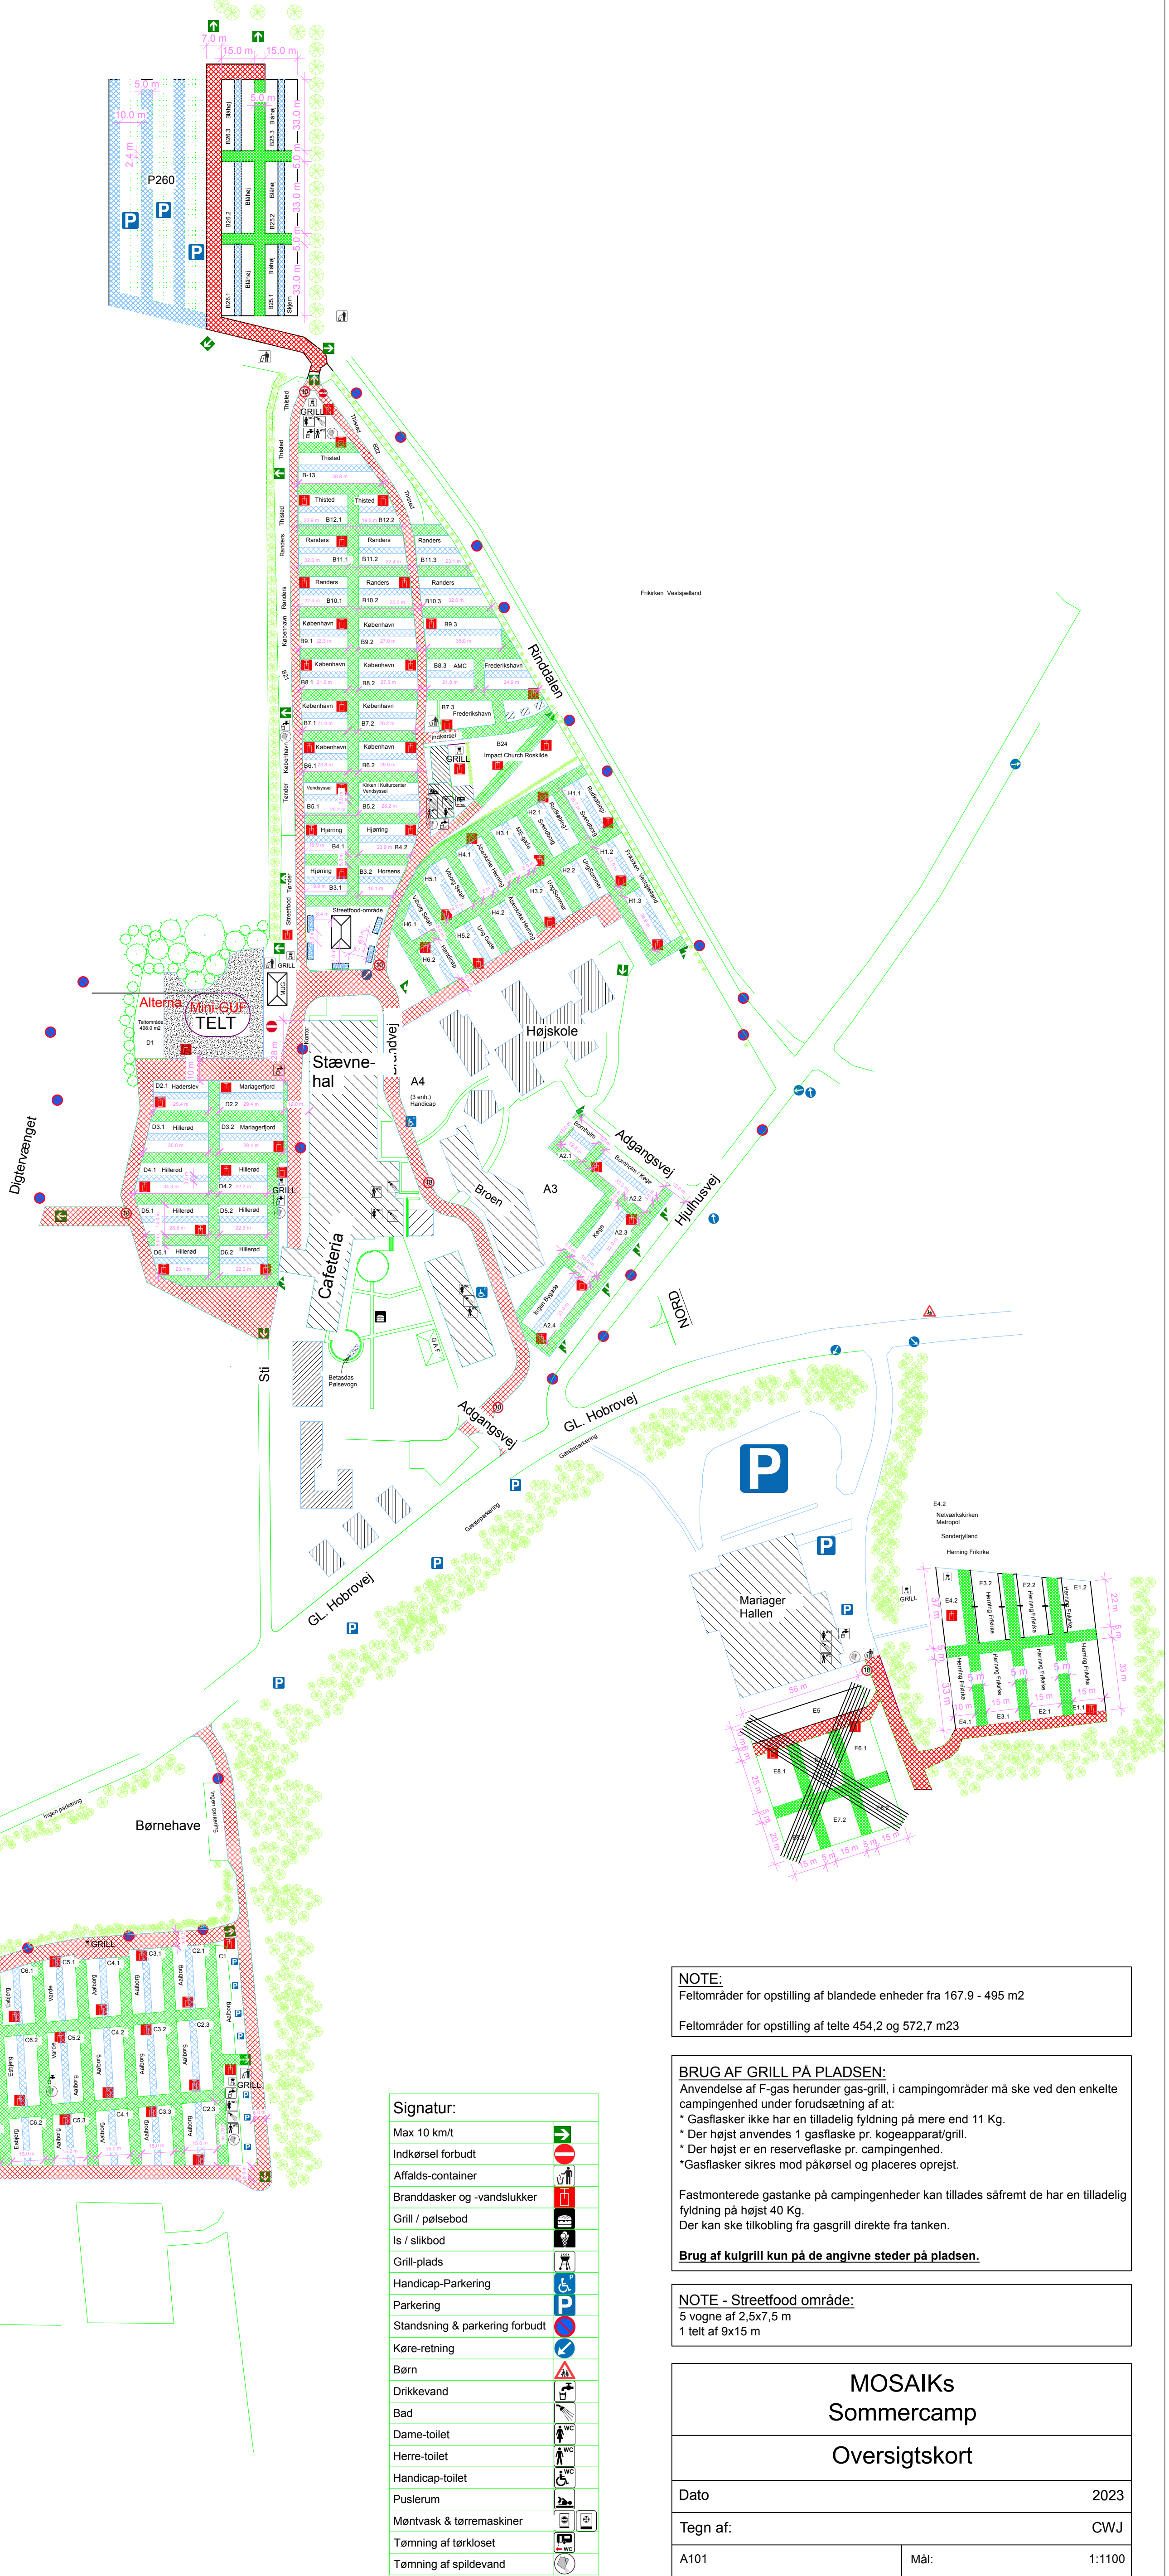


OPSTILLINGSPRINCIP

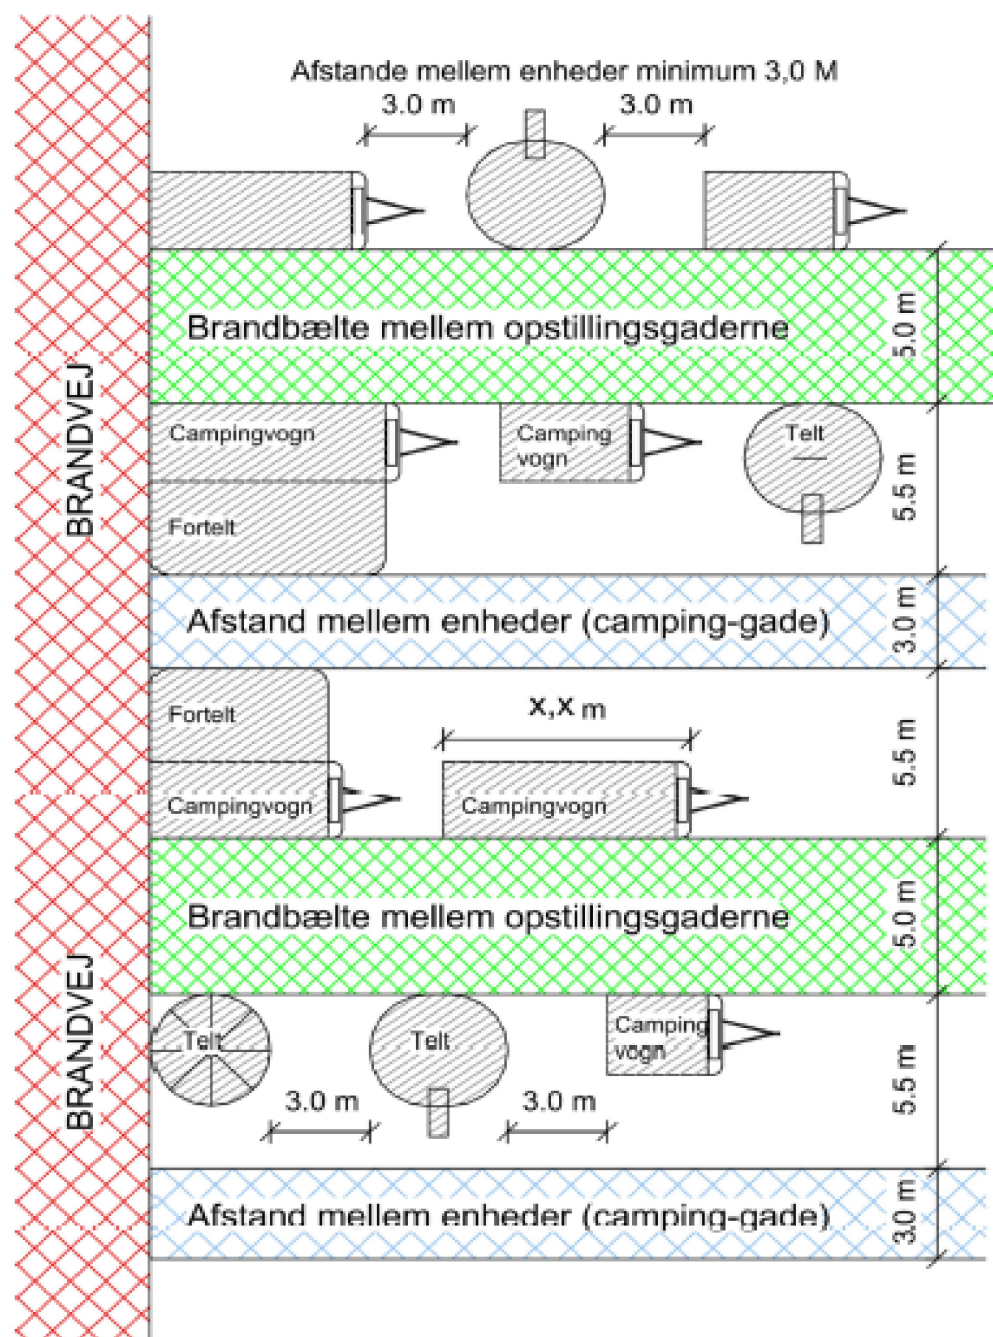

NOTE

Feltområder for opstilling af blandede enheder fra 167.9 - 495 m2

Feltområder for opstilling af telte 454,2 og 572,7 m²3

BRUG AF GRILL PÅ PLADSEN:

Anvendelse af F-gas herunder gas-grill, i campingområder må ske ved den enkelte campingenhed under forudsætning af at:

- * Gasflasker ikke har en tilladelig fyldning på mere end 11 Kg.
- * Der højst anvendes 1 gasflaske pr. kogeapparat/grill.
- * Der højst er en reserveflaske pr. campingenhed.
- * Gasflasker sikres mod påkørsel og placeres oprejst.

Fastmonterede gasstanke på campingenheder kan tillades såfremt de har en tilladelig fyldning på højst 40 Kg.
Der kan ske tilkobling fra gasgrill direkte fra tanken.

Brug af kulgrill kun på de angivne steder på pladsen.

NOTE - Streetfood område:
5 vogne af 2,5x7,5 m
1 telt af 9x15 m

MOSAIKs
Sommercamp

Oversigtskort

Dato		2023
Tegn af:		CWJ
A101	Mål:	1:1100